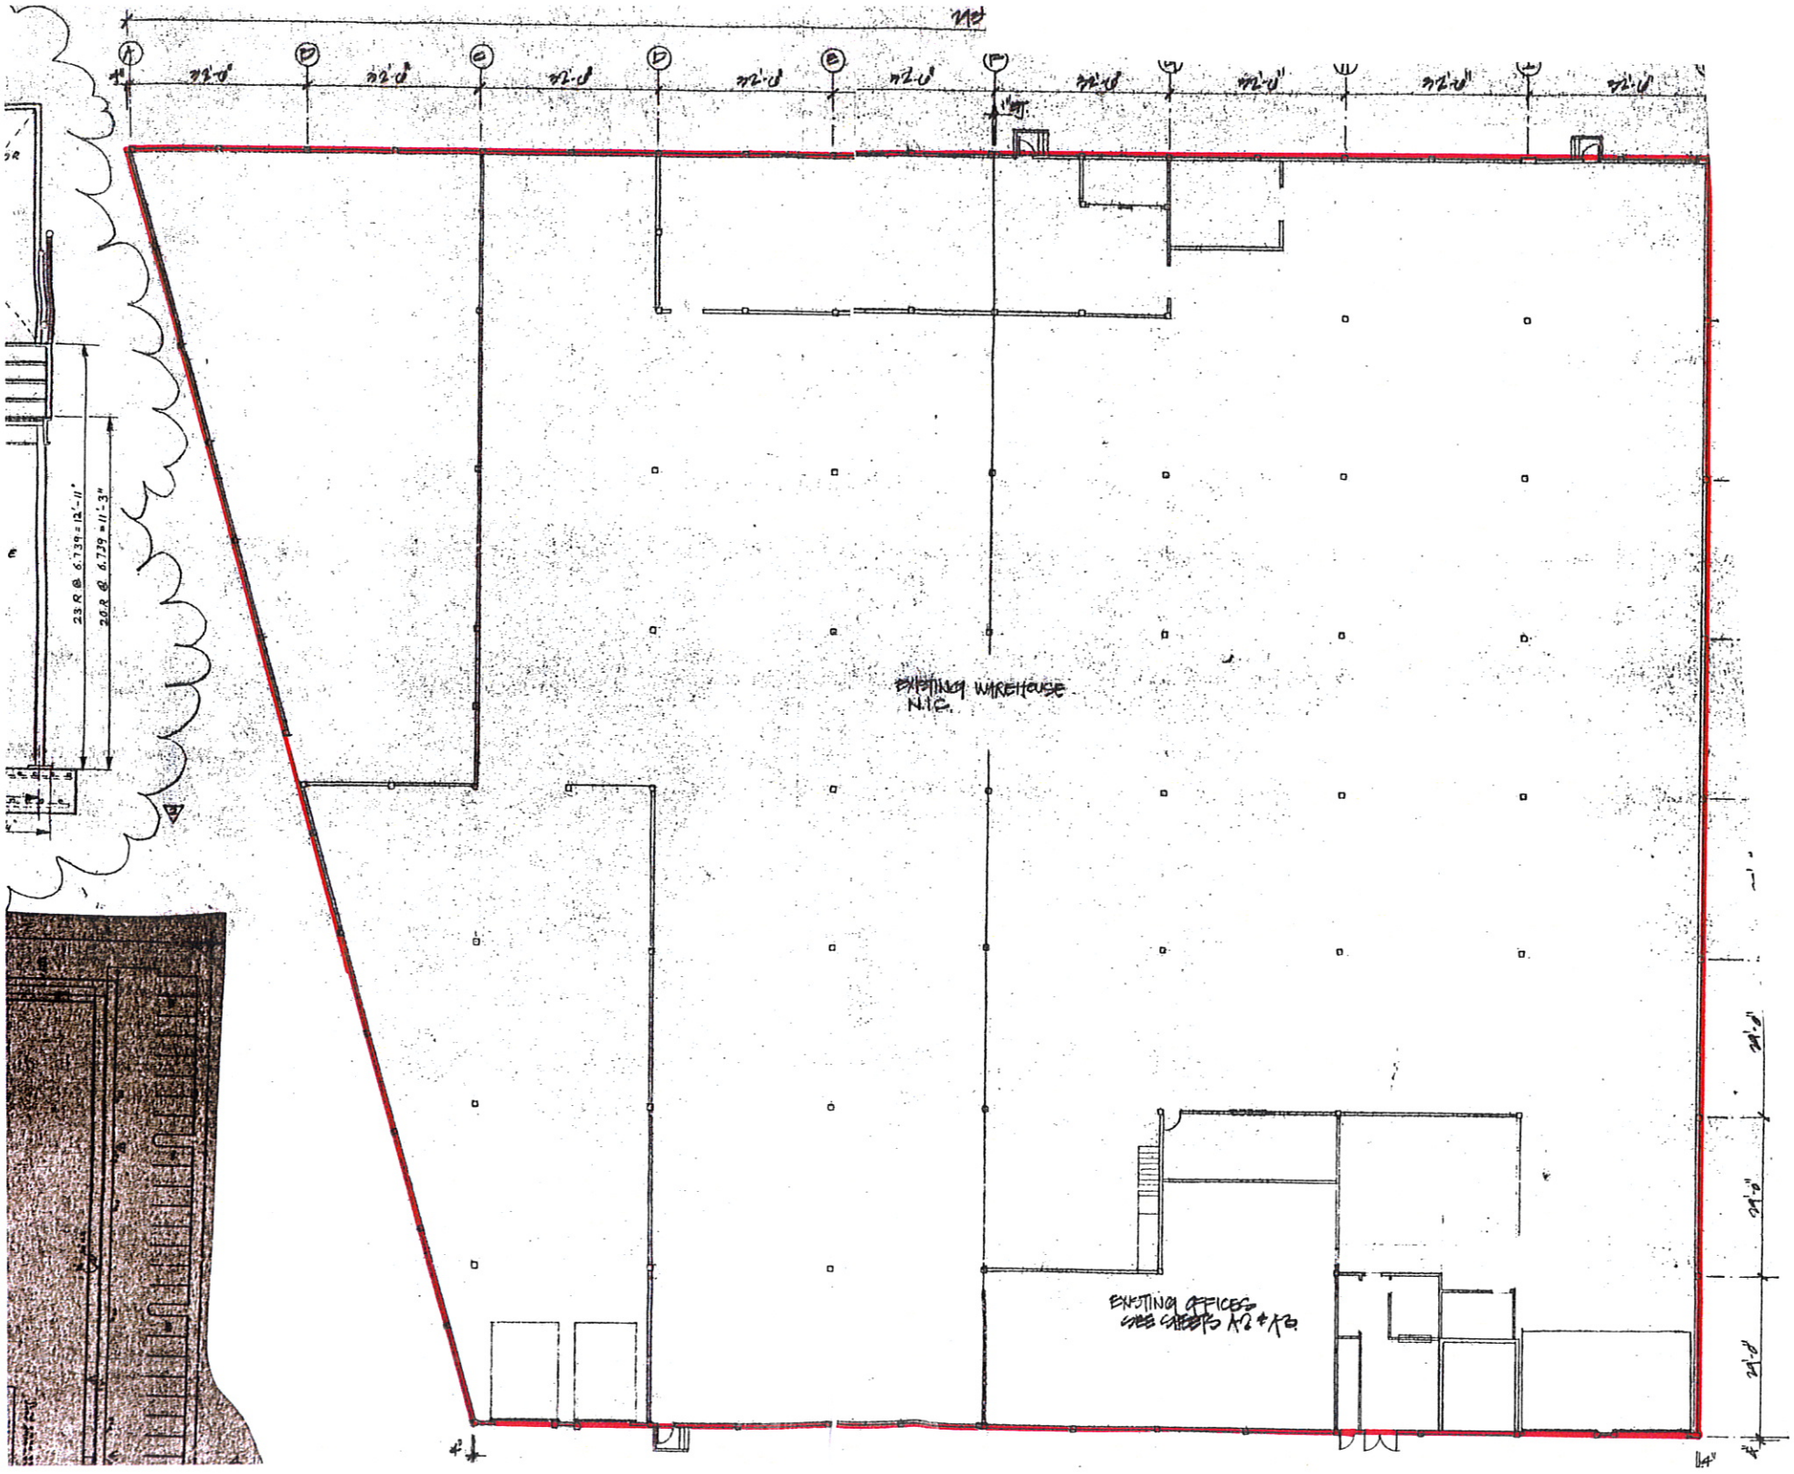
EXISTING WAREHOUSE
N.I.C.
EXISTING OFFICES
SEE SHEETS A2 + A3
23 R @ 6.739 = 12'-11"
26 R @ 6.739 = 11'-3"