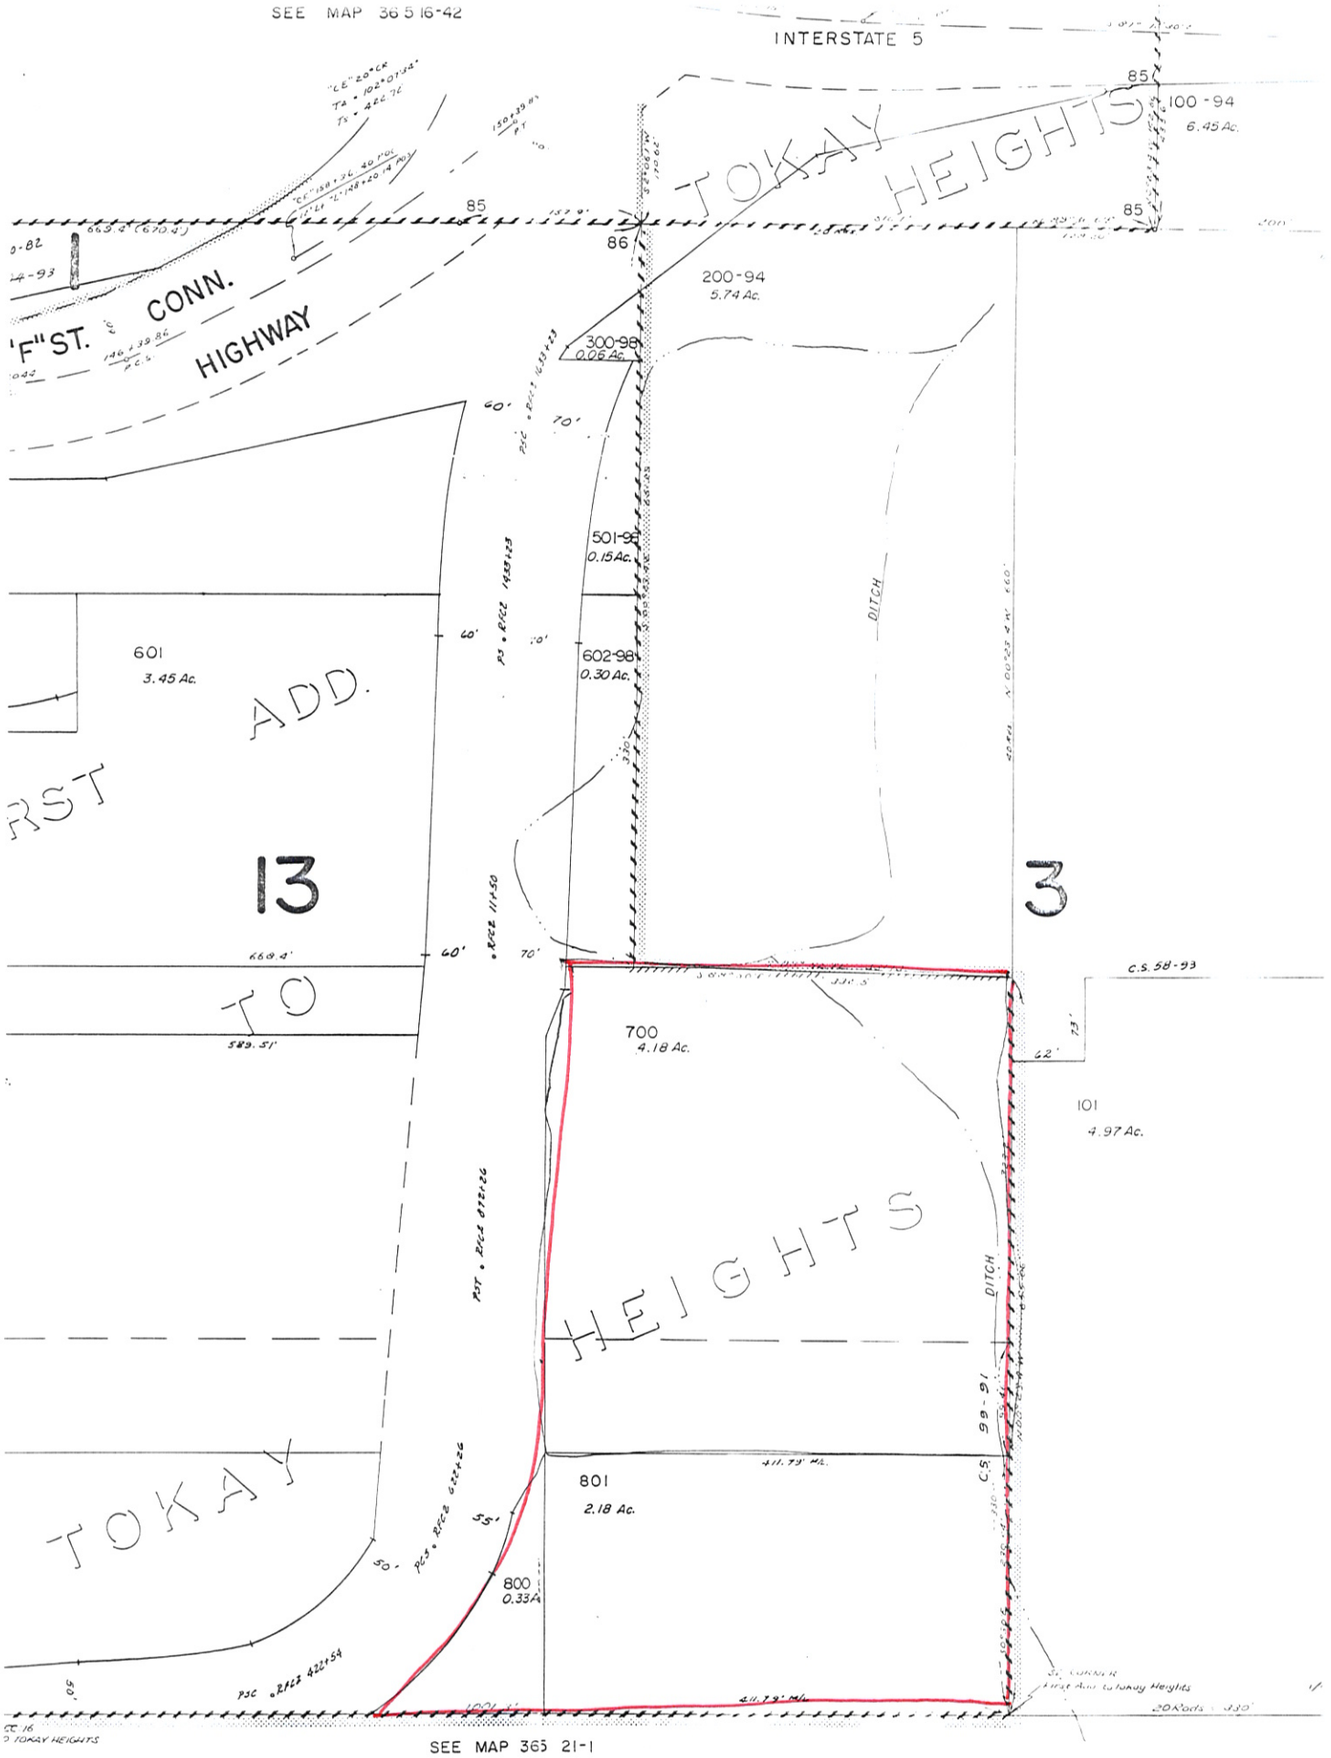
SEE MAP 36 5 16-42
INTERSTATE 5
TOKAY HEIGHTS
100-94
6.45 Ac.
200-94
5.74 Ac.
300-98
0.06 Ac.
501-98
0.15 Ac.
602-98
0.30 Ac.
601
3.45 Ac.
"F" ST. CONN. HIGHWAY
ADD.
13
3
DITCH
700
4.18 Ac.
101
4.97 Ac.
C.S. 58-93
HEIGHTS
TOKAY
801
2.18 Ac.
800
0.33 Ac.
C.S. 99-91
SEE MAP 365 21-1