Exhibit C

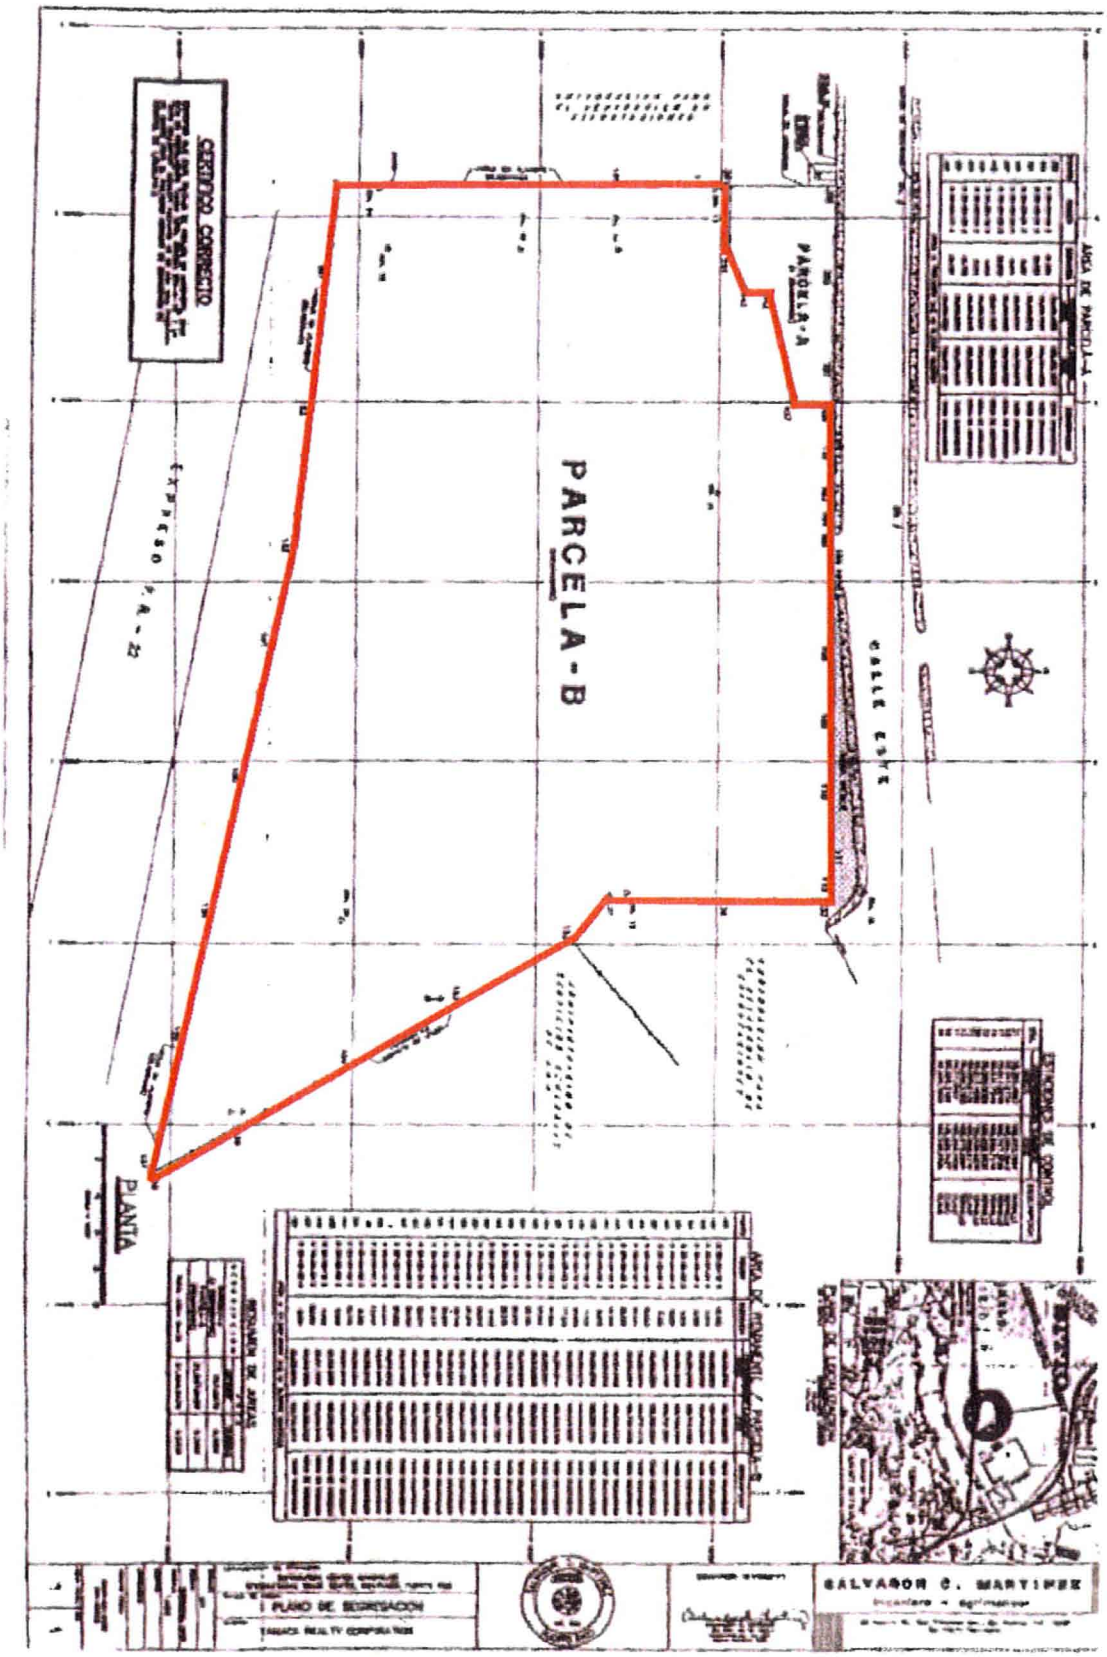
PARCELA-B
PARCELA-A
CALLE ESTE
PLANTA
CERTIFICO CORRECTO
EXPRESO P.R.-22
ESTACIONES DE CONTROL
RESUMEN DE AREAS
PLANO DE SEGREGACION
SALVADOR C. MARTINEZ