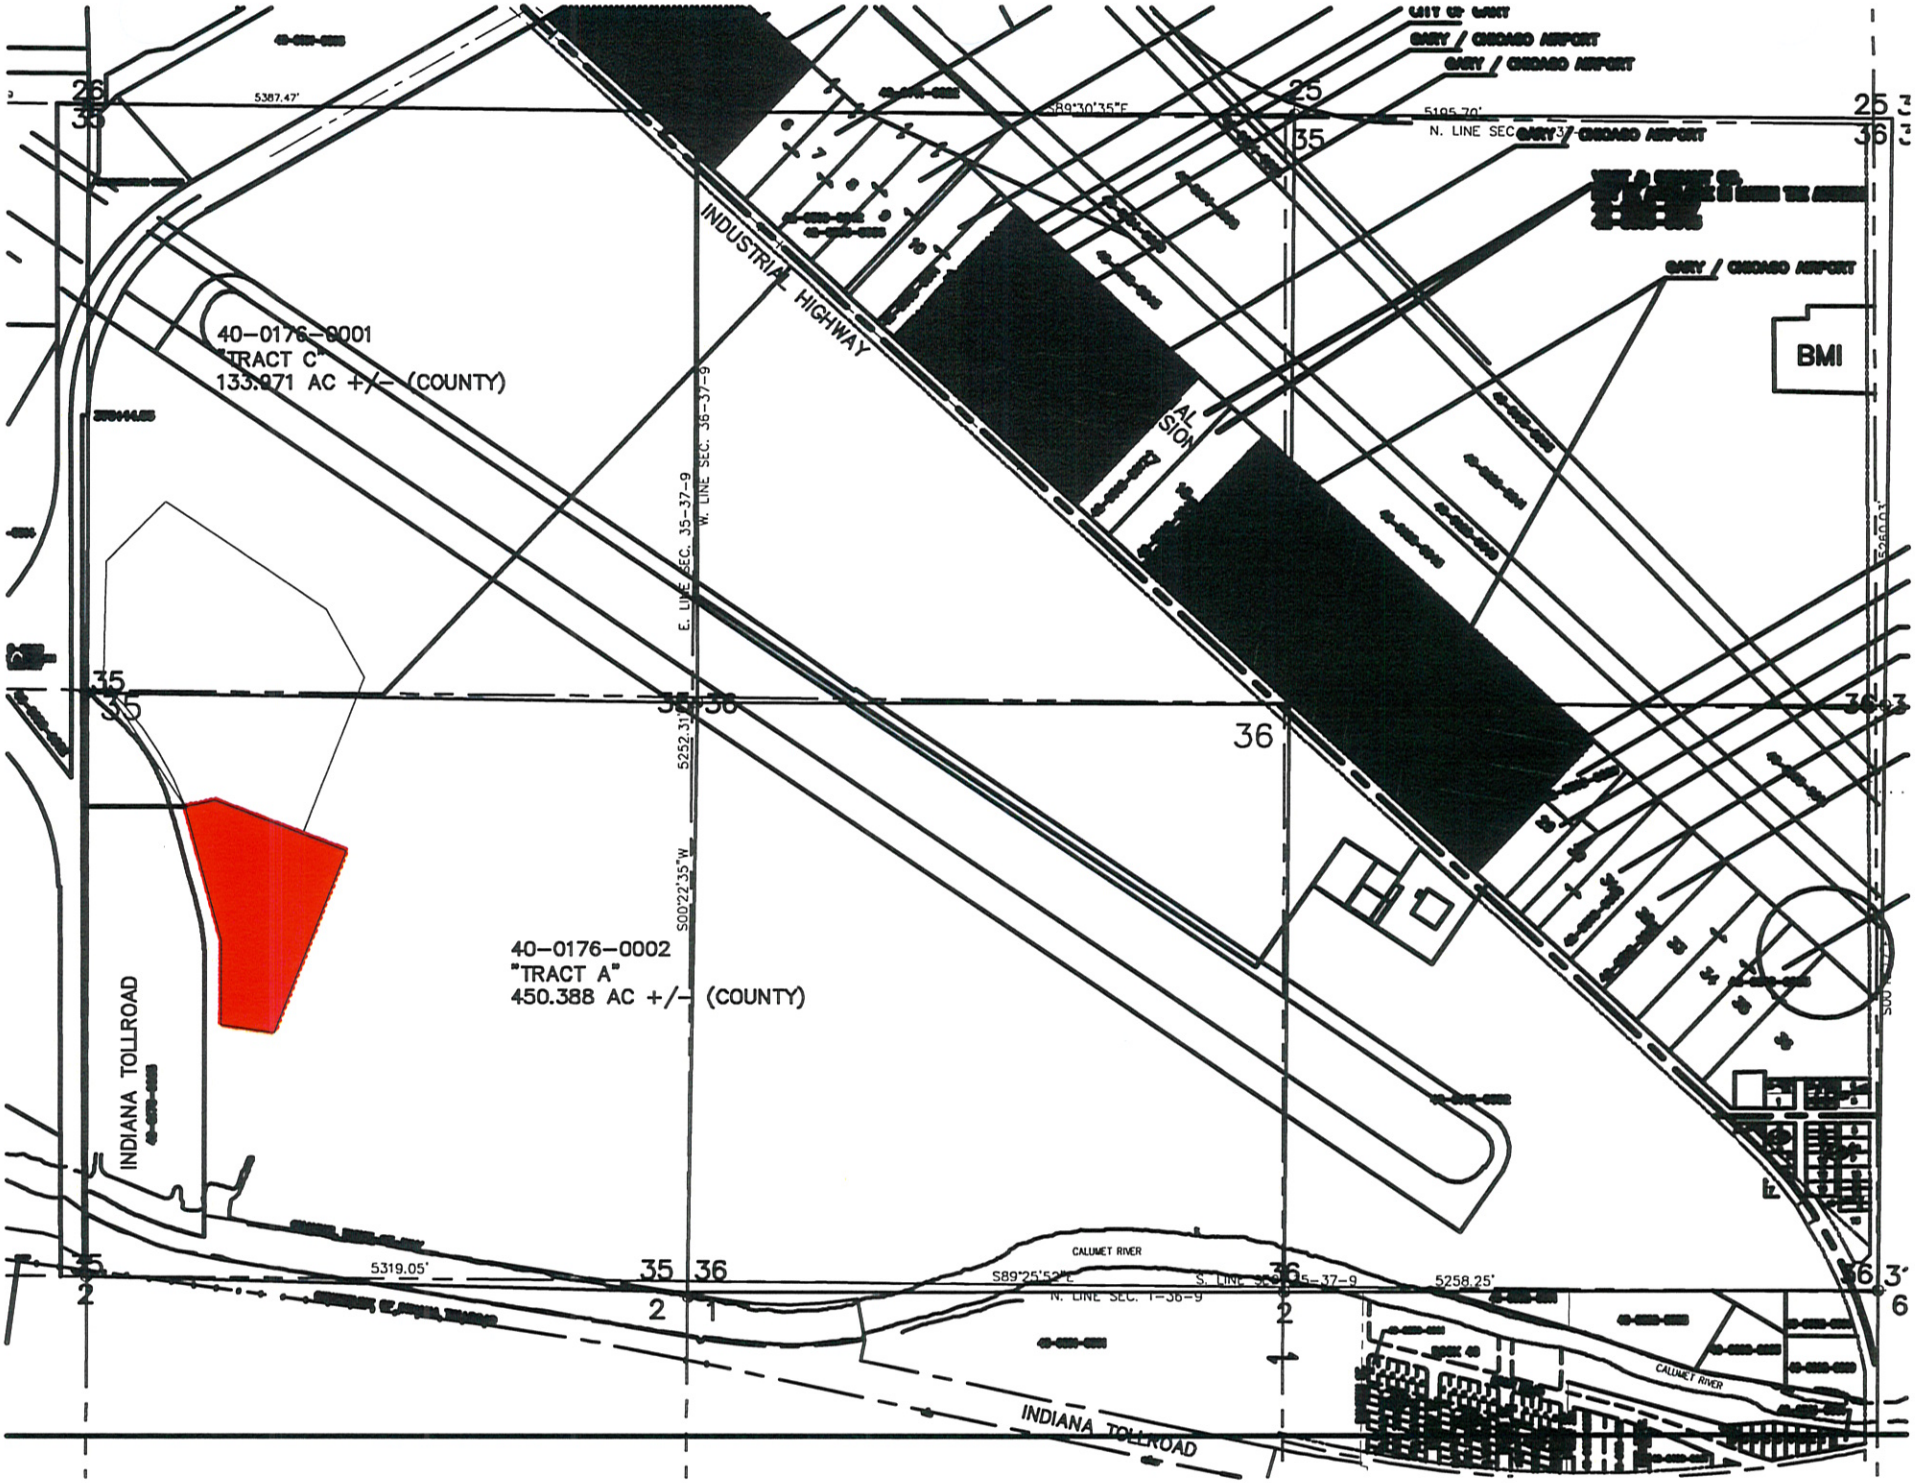

CITY OF GARY
GARY / CHICAGO AIRPORT
GARY / CHICAGO AIRPORT
GARY / CHICAGO AIRPORT
GARY / CHICAGO AIRPORT
BMI
INDUSTRIAL HIGHWAY
40-0176-0001
"TRACT C"
133.971 AC +/- (COUNTY)
40-0176-0002
"TRACT A"
450.388 AC +/- (COUNTY)
INDIANA TOLLROAD
INDIANA TOLLROAD
CALUMET RIVER
CALUMET RIVER
5387.47'
S89°30'35"E
5195.70'
N. LINE SEC. 37-37
E. LINE SEC. 35-37-9
W. LINE SEC. 36-37-9
5252.31'
S00°22'35"W
5319.05'
S89°25'52"E
N. LINE SEC. 1-36-9
5258.25'