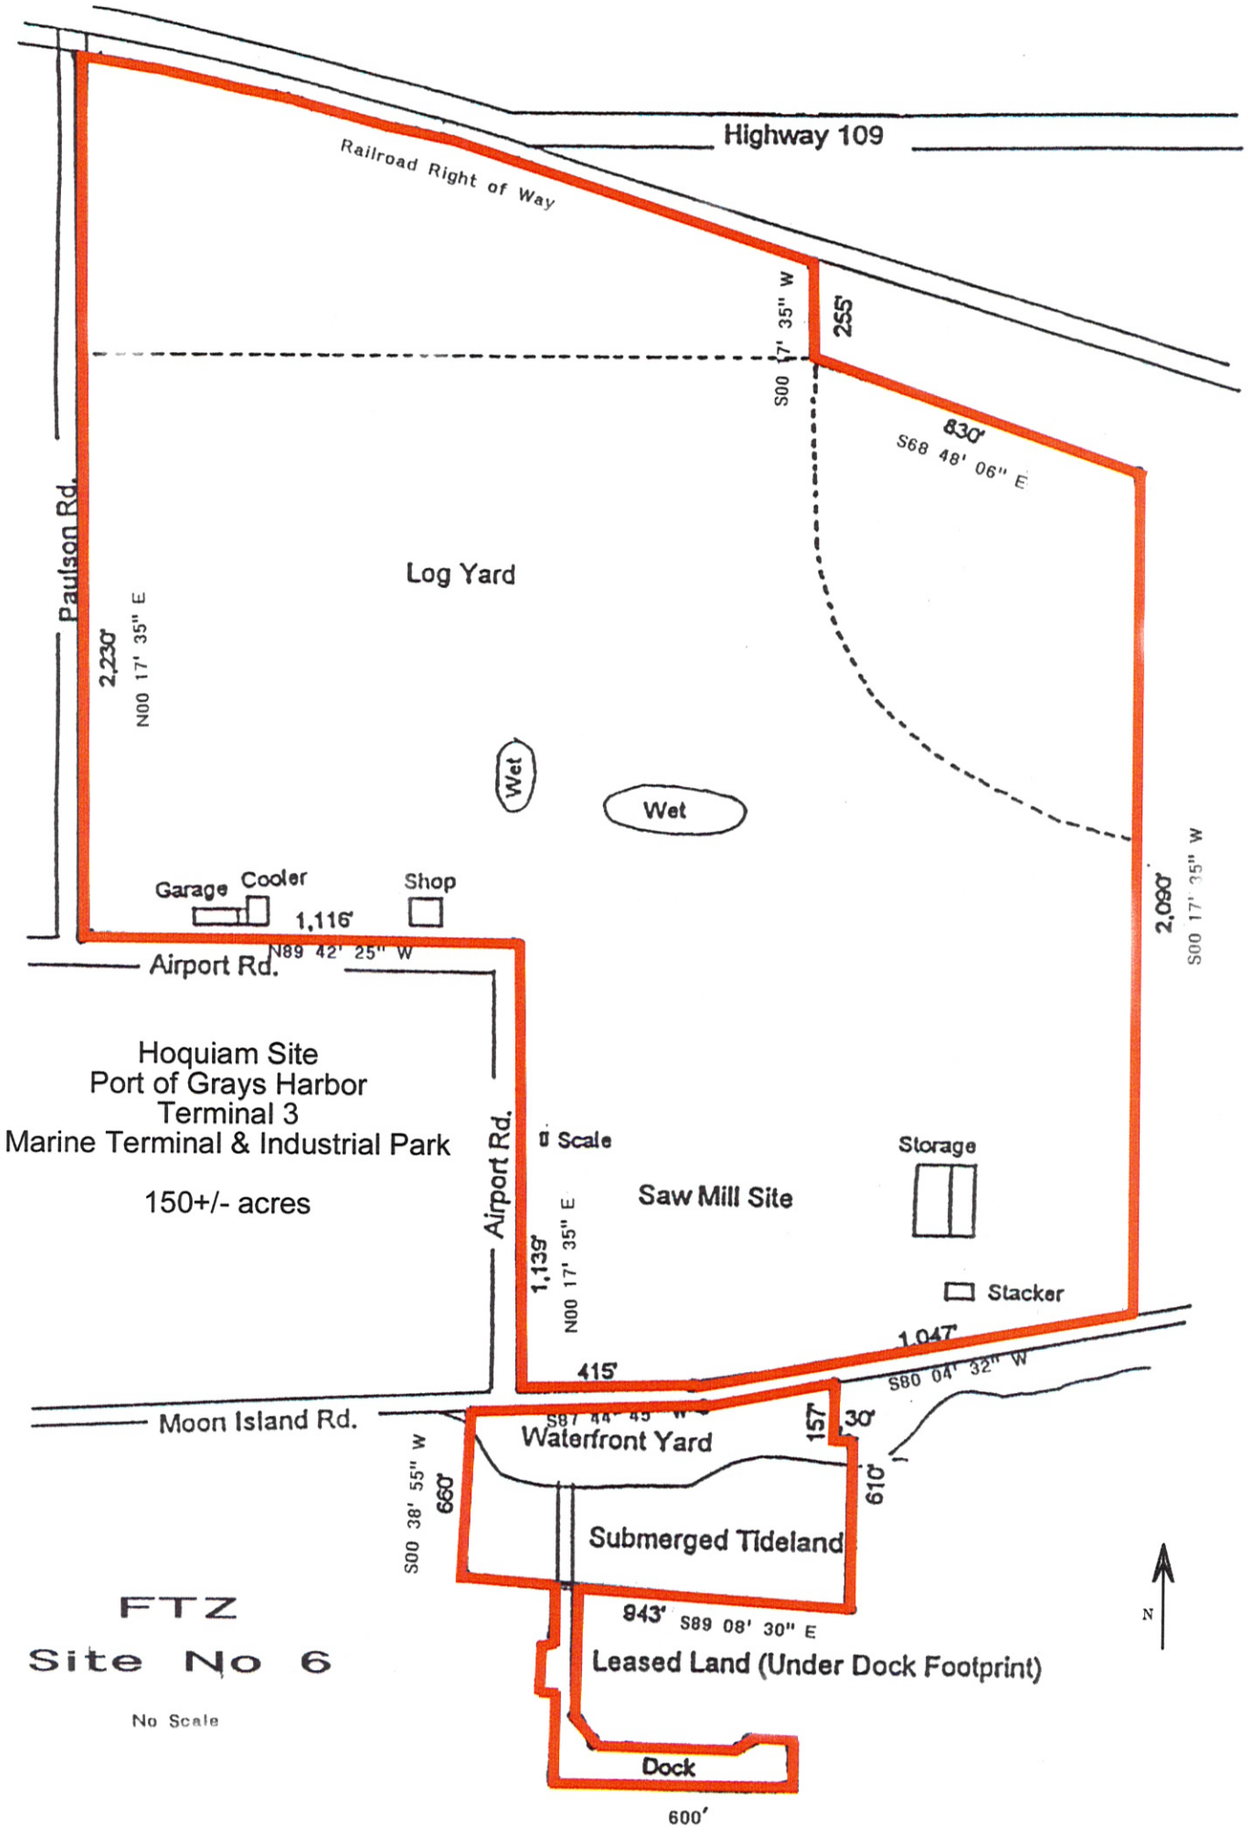
Highway 109
Railroad Right of Way
S00 17' 35" W
255'
830'
S68 48' 06" E
Paulson Rd.
Log Yard
2,230'
N00 17' 35" E
Wet
Wet
Garage
Cooler
Shop
1,116'
N89 42' 25" W
Airport Rd.
2,090'
S00 17' 35" W
Hoquiam Site
Port of Grays Harbor
Terminal 3
Marine Terminal & Industrial Park
150+/- acres
Airport Rd.
Scale
Storage
Saw Mill Site
1,139'
N00 17' 35" E
Stacker
1,047'
415'
S80 04' 32" W
Moon Island Rd.
S87 44' 45" W
Waterfront Yard
157'
30'
610'
S00 38' 55" W
660'
Submerged Tideland
943'
S89 08' 30" E
Leased Land (Under Dock Footprint)
N
FTZ
Site No 6
No Scale
Dock
600'