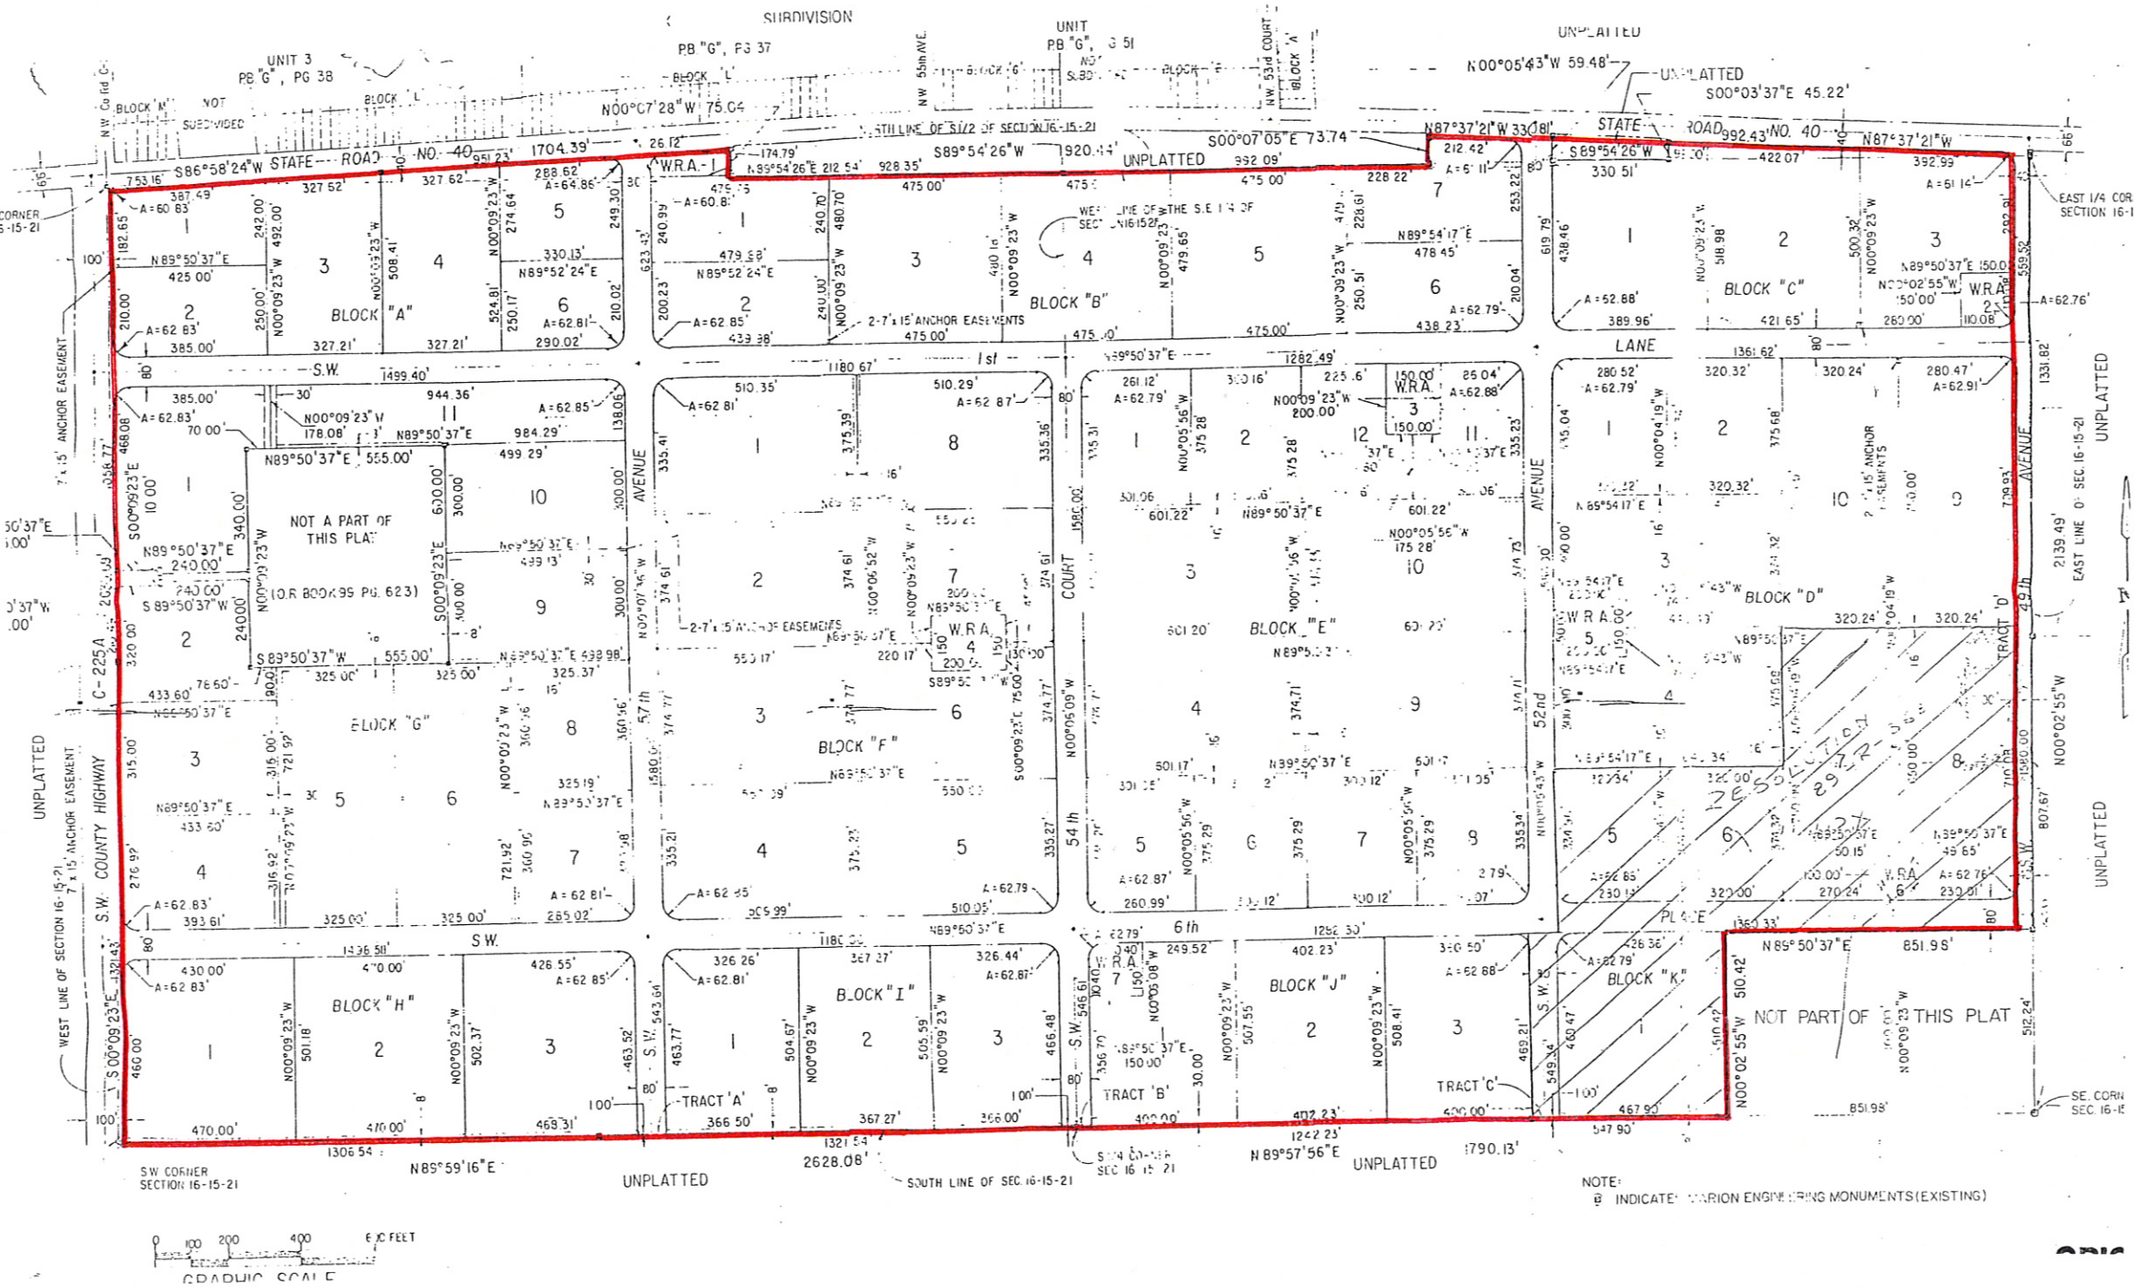
SUBDIVISION
UNIT 3
PB "G", PG 38
PB "G", PG 37
UNIT
PB "G", PG 51
NOT SUBDIVIDED
UNPLATTED
N00°05'43"W 59.48'
S00°03'37"E 45.22'
N00°07'28"W 75.04'
S86°58'24"W STATE ROAD NO. 40
S89°54'26"W
S00°07'05"E 73.74'
N87°37'21"W 33.08'
N87°37'21"W
BLOCK "A"
BLOCK "B"
BLOCK "C"
BLOCK "D"
BLOCK "E"
BLOCK "F"
BLOCK "G"
BLOCK "H"
BLOCK "I"
BLOCK "J"
BLOCK "K"
NOT A PART OF THIS PLAT
(O.R. BOOK 95 PG. 623)
2-7'x15' ANCHOR EASEMENTS
W.R.A.
1st AVENUE
52nd AVENUE
54th COURT
6th PLACE
LANE
TRACT 'A'
TRACT 'B'
TRACT 'C'
TRACT 'D'
S.W. COUNTY HIGHWAY
C-225A
EAST 1/4 COR SECTION 16-15
SE. CORN SEC. 16-15
SW CORNER SECTION 16-15-21
SOUTH LINE OF SEC. 16-15-21
EAST LINE OF SEC. 16-15-21
WEST LINE OF SECTION 16-15-21
7'x15' ANCHOR EASEMENT
N89°59'16"E
N89°57'56"E
2628.08'
1790.13'
NOTE:
INDICATES MARION ENGINEERING MONUMENTS (EXISTING)
GRAPHIC SCALE
0 100 200 400 800 FEET