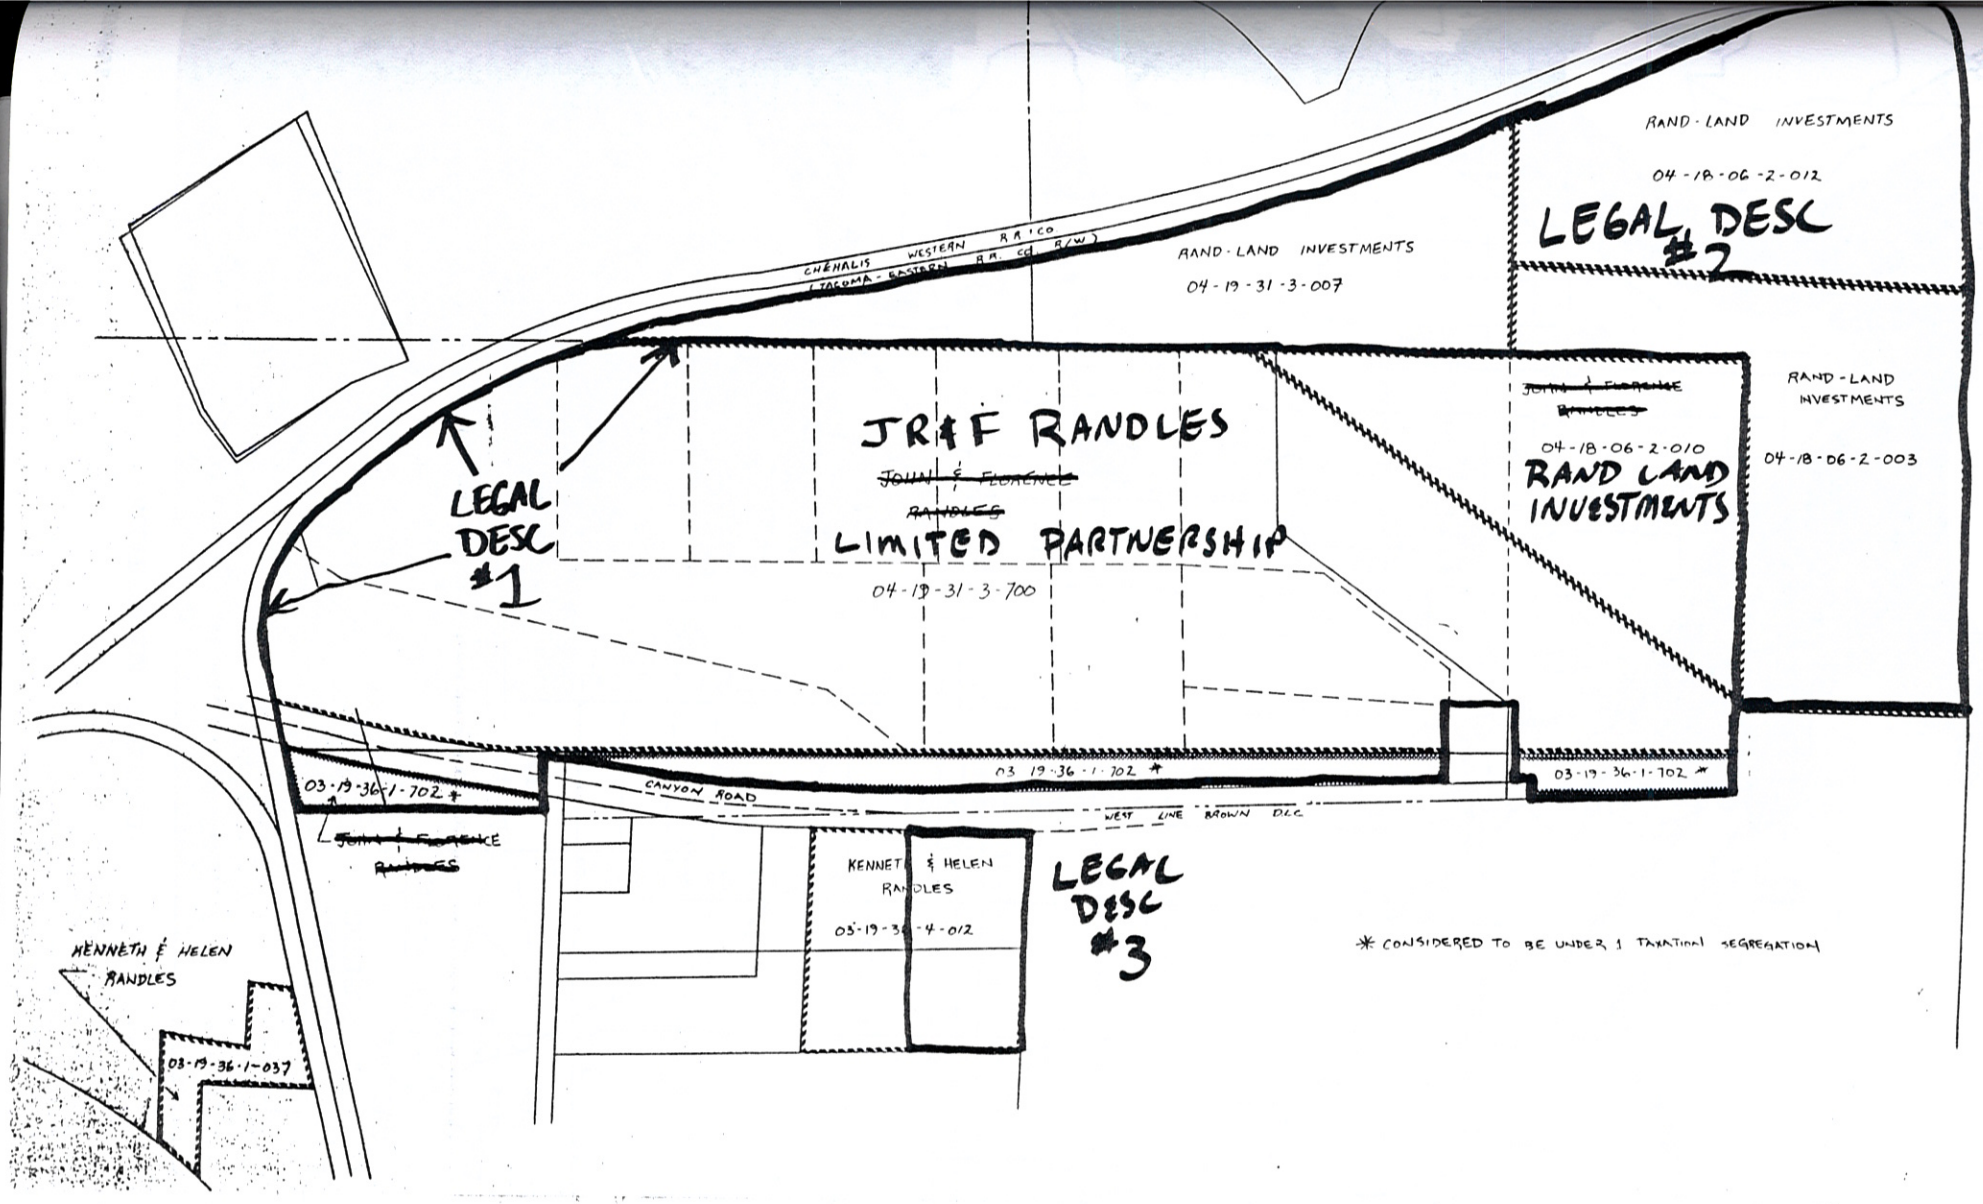
RAND - LAND INVESTMENTS
04 - 18 - 06 - 2 - 012
LEGAL DESC #2
CHEHALIS WESTERN RR CO
TACOMA - EASTERN RR CO R/W
RAND - LAND INVESTMENTS
04 - 19 - 31 - 3 - 007
JR & F RANDLES
~~JOHN & FLORENCE~~
~~RANDLES~~
LIMITED PARTNERSHIP
04 - 19 - 31 - 3 - 700
LEGAL DESC #1
~~JOHN & FLORENCE~~
~~RANDLES~~
04 - 18 - 06 - 2 - 010
RAND LAND INVESTMENTS
RAND - LAND INVESTMENTS
04 - 18 - 06 - 2 - 003
03 - 19 - 36 - 1 - 702 *
CANYON ROAD
WEST LINE BROWN D.L.C.
03 - 19 - 36 - 1 - 702 *
03 - 19 - 36 - 1 - 702 *
~~JOHN & FLORENCE~~
~~RANDLES~~
KENNETH & HELEN RANDLES
03 - 19 - 36 - 4 - 012
LEGAL DESC #3
* CONSIDERED TO BE UNDER 1 TAXATIONAL SEGREGATION
KENNETH & HELEN RANDLES
03 - 19 - 36 - 1 - 037