NUMBER	DIRECTION	DISTANCE
L1	S 20°5[illegible] W	60.00'
L2	N 69[illegible] W	50.00'
L3	S 03°[illegible] W	50.86'
L4	S 03°46'38" W	23.97'
L5	N 67°44'38" W	158.06'
L6	S 88°09'48" E	353.70'
L7	S 86°30'41" E	157.75'
L8	S 85°44'16" E	397.07'
L9	S 85°17'16" E	421.35'
L10	S 81°30'02" E	172.87'
L11	N 80°55'34" W	143.25'

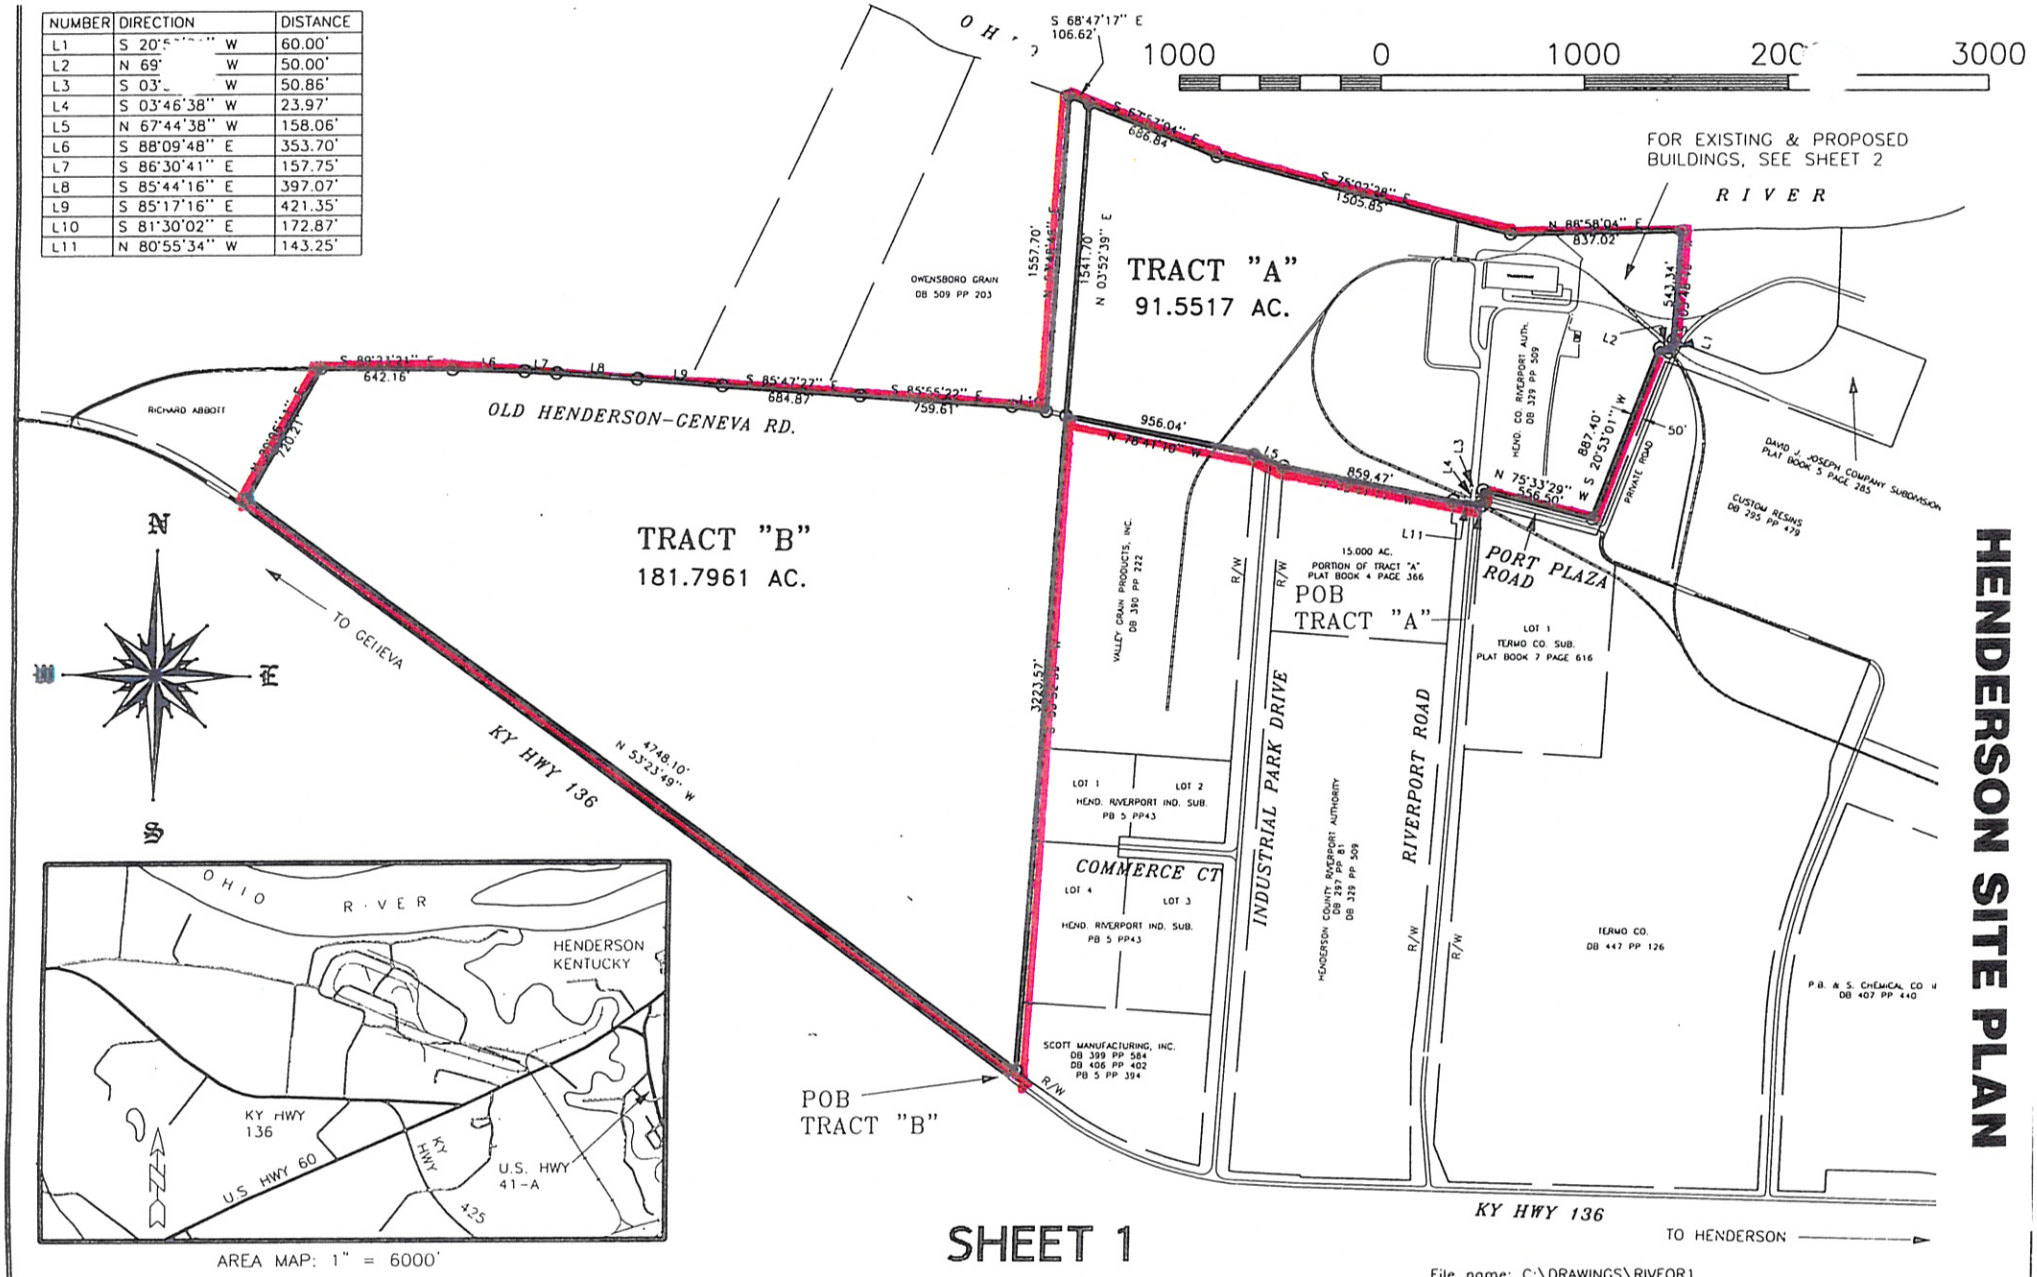

HENDERSON SITE PLAN

HENDERSON COUNTY RIVERPORT
EXTENSION OF
GENERAL PURPOSE FOREIGN TRADE ZONE NO. 29

HENDERSON COUNTY, KENTUCKY

OVERVIEW SITE PLAN

Branson Surveys, inc.

330 SECOND ST., HENDERSON, KY 42420

REV	SCALE	FILE LOC:MAP 39
	1" = 1000'	PACK.LOC:C1 14-A-1
		DWN BY DEB